


Legende Grafisch Plan

basisplan		begrenzing Gemeentelijk RUP		aantal bouwlagen
		grens bestemmingszone		bouwlijn
bestemming		art. 8: Zone voor open bebouwing		art. 16: Zone voor kwaliteitsvol openbaar domein
		art. 9: Zone voor halfopen bebouwing		art. 17: Buffer
		art. 10: Zone voor geschakelde bebouwing		art. 18: Zone voor lokale weg
		art. 11: Zone voor geschakelde en halfopen bebouwing		art. 19: Verbinding voor langzaam verkeer (indicatieve aanduiding)
		art. 12: Zone voor gesloten bebouwing		art. 20: Tracé voor waterloop (indicatieve aanduiding)
		art. 13: Zone voor groepswoonbouw		art. 21: Bouwvrije zone (overdruk)
		art. 14: Zone voor zorgcentrum		art. 22: Zone voor tuinen
		art. 15: Zone voor woonreservegebied		

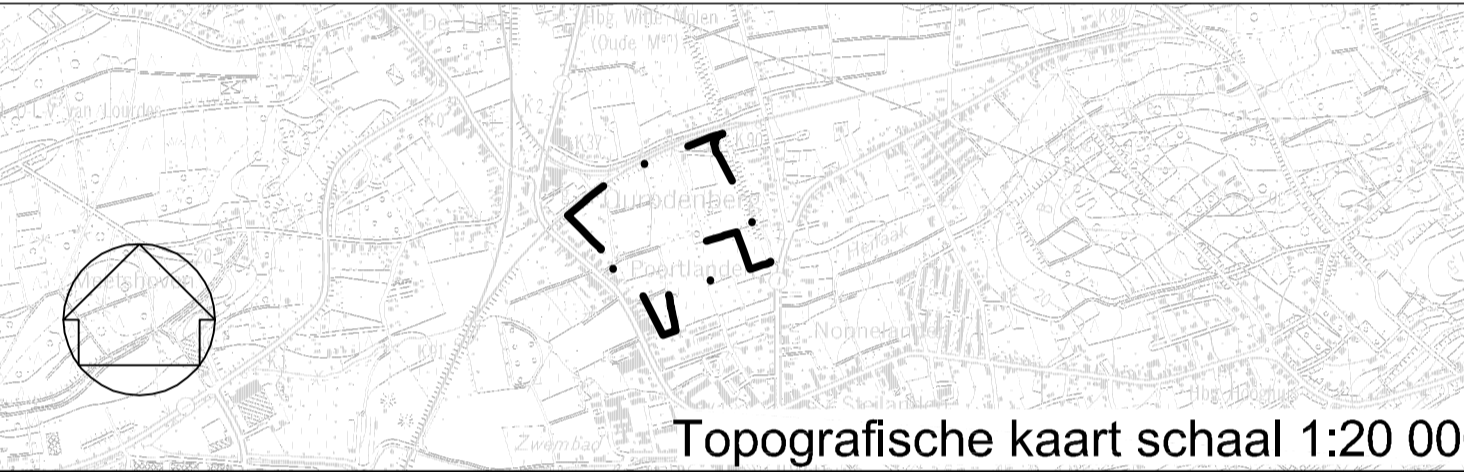

Opdrachtgever:
STAD AARSCHOT

RUP Poortvelden

Voorlopig vastgesteld door de gemeenteraad, in zitting van
 Burgemeester Secretaris

Het onderhavig plan werd ter inzage van het publiek op het stadhuis neergelegd van tot

Burgemeester Secretaris

Definitief vastgesteld door de gemeenteraad, in zitting van
 Burgemeester Secretaris

Libost-Groep
 vestiging Hasselt
 Herckenrodesingel 101
 3500 Hasselt
 T +32 11 26.08.70
 F +32 11 26.08.80
 www.libost.be

Afdelingshoofd ruimtelijke planning & ontwerp
 l.arch./stbk. Peter Goverts

Erkend ruimtelijk planner
 l.arch./stbk. Peter Goverts

DATUM	HISTORIEK	TEKENAAR	DATUM	HISTORIEK	TEKENAAR
A 28-02-2008	aanzet voorontwerp	ECR			
B 19-03-2008	aanpassingen n.a.v. werkvergadering	LPO			
C 31-03-2008	aanpassingen n.a.v. werkvergadering	SFR			
D 25-08-2010	aanpassingen n.a.v. nieuw masterplan	ECR			
E 14-09-2010	aanpassingen n.a.v. werkvergadering	ECR			
F 07-04-2011	plenaire vergadering	ECR			
G 31-05-2011	voorlopige vaststelling	ECR			

GRAFISCH PLAN

FASE	SCHAAL	PLANOFF. (m²)	PROJECTNUMMER	PLANNUMMER	UITGAVE
VOORONTWERP	1/1000	0,00M²	06142/12	06142/1	G